
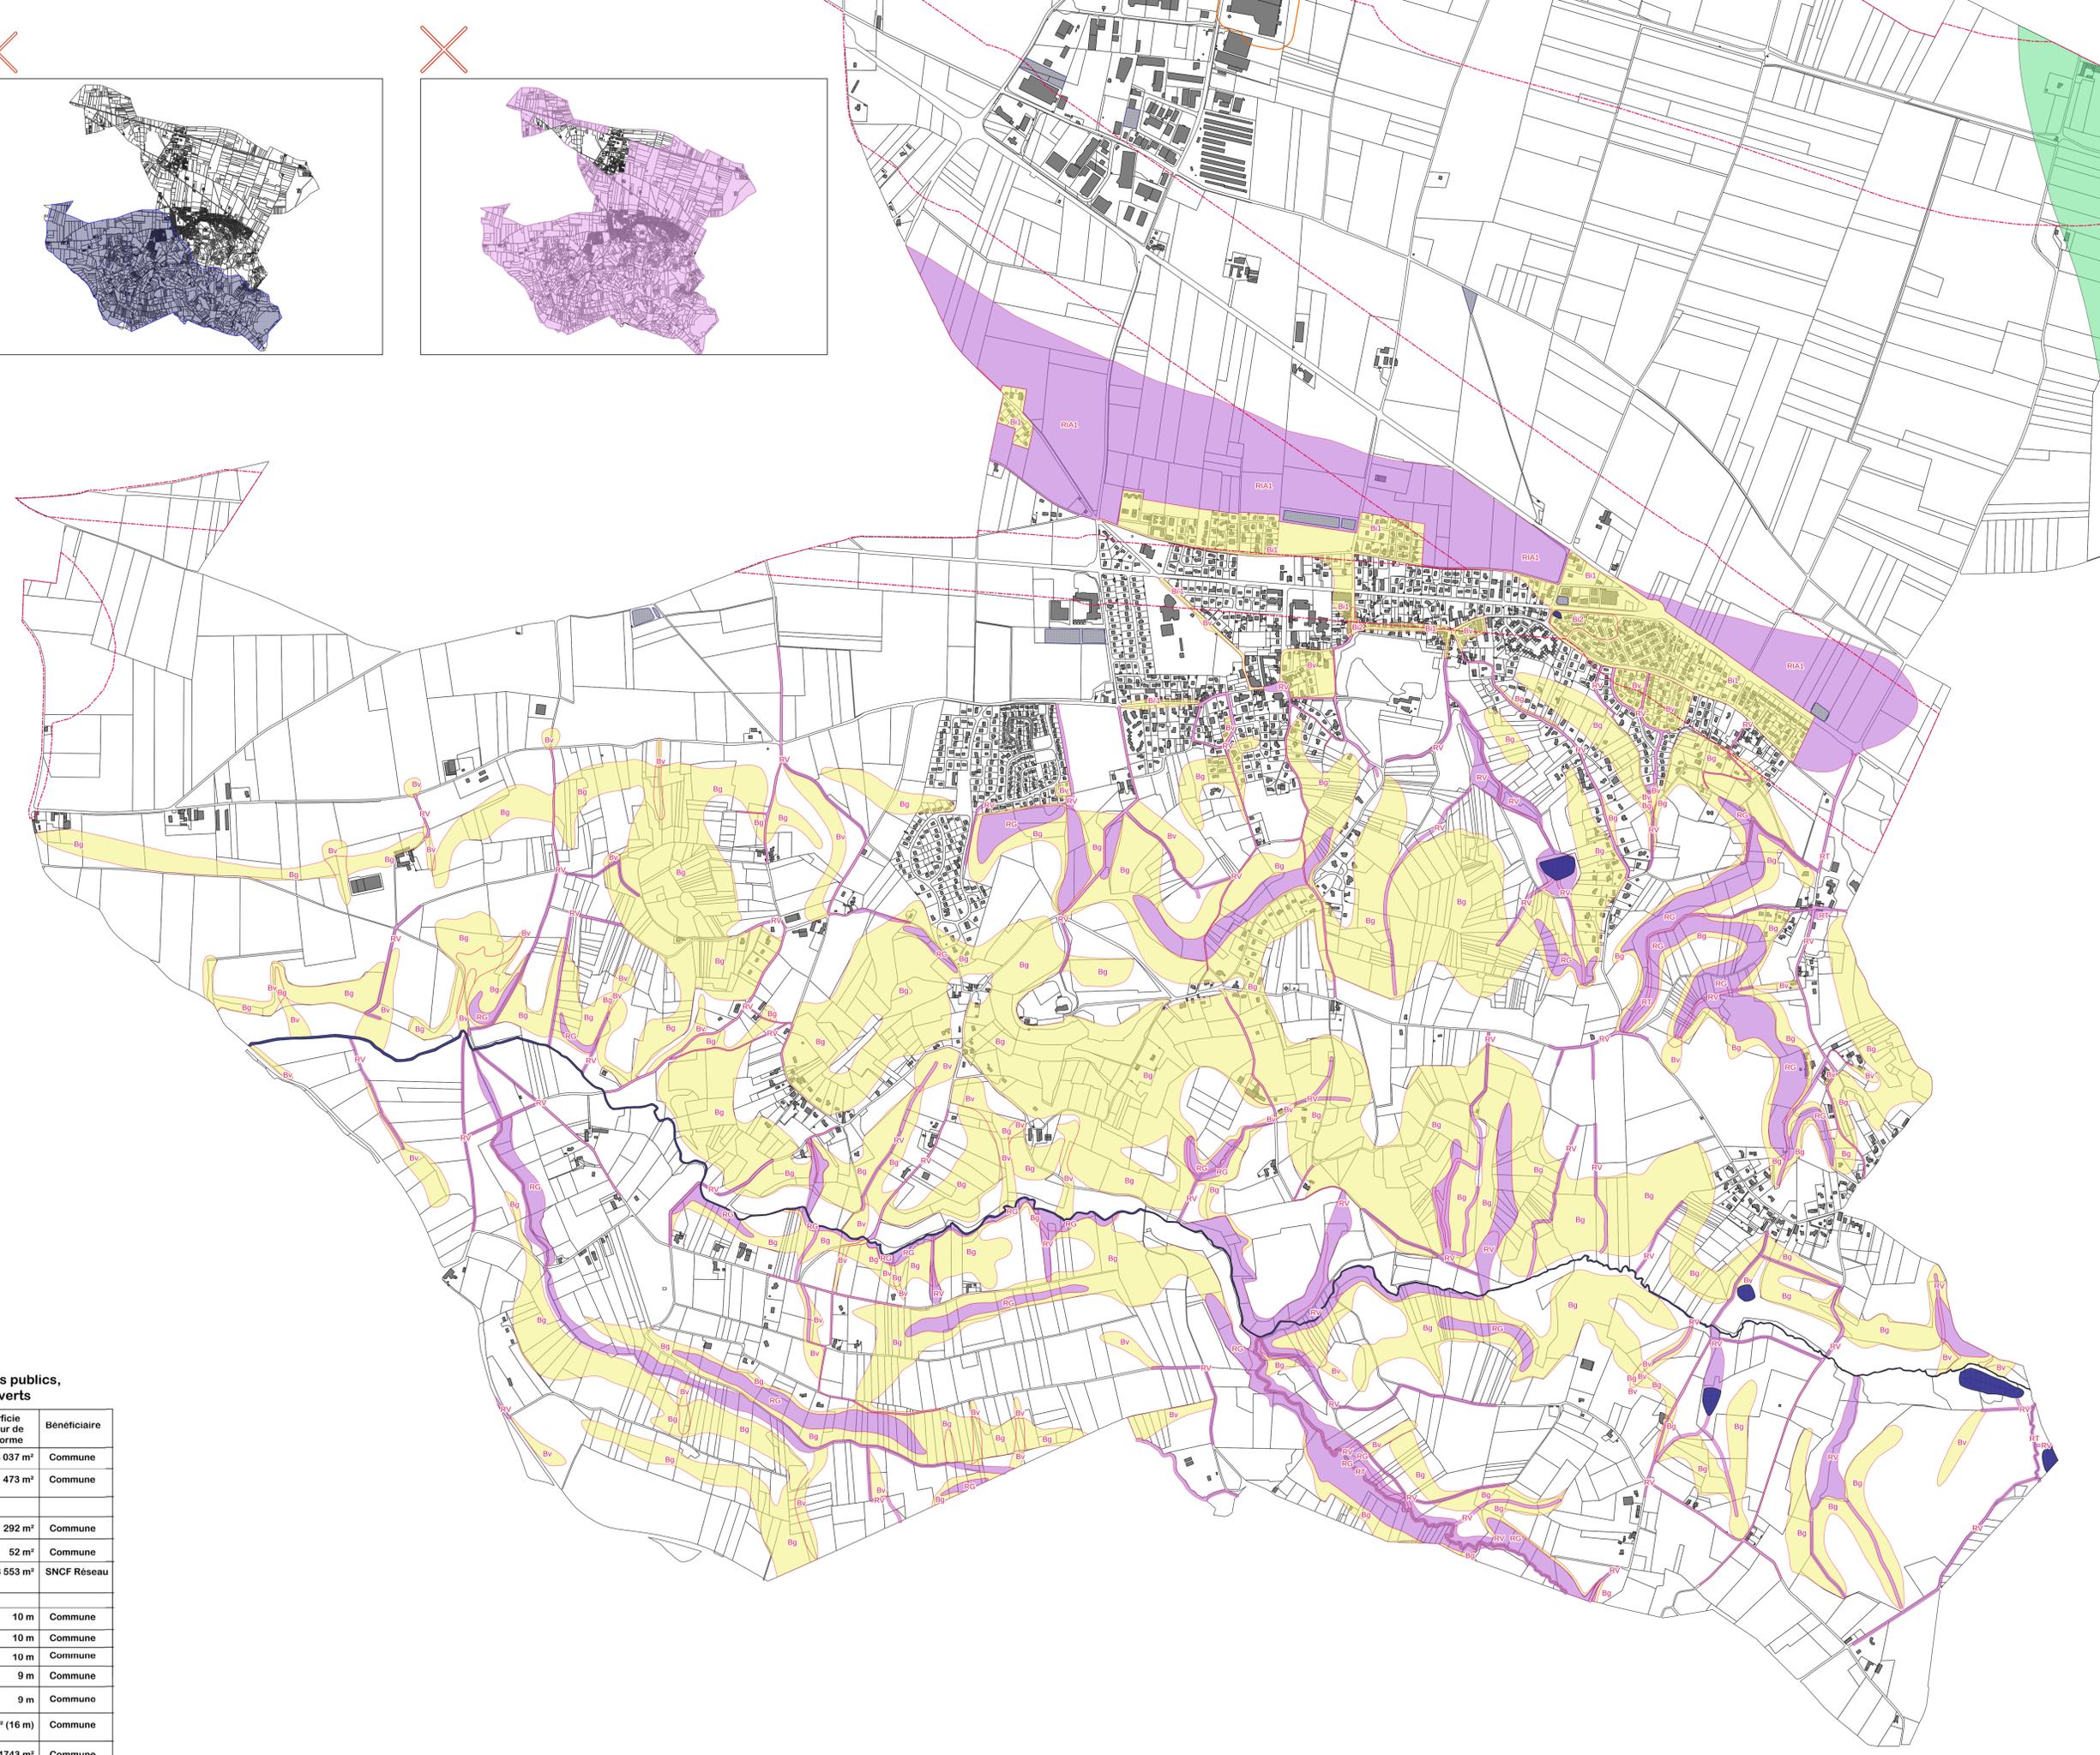
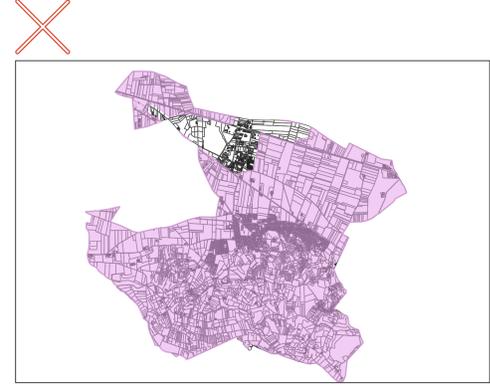


PLAN LOCAL D'URBANISME

**4.2. Documents graphiques du règlement
Plan des risques
Planche Nord - 1/7000e**

Document approuvé par le Conseil Municipal en date du XX XXX 2025

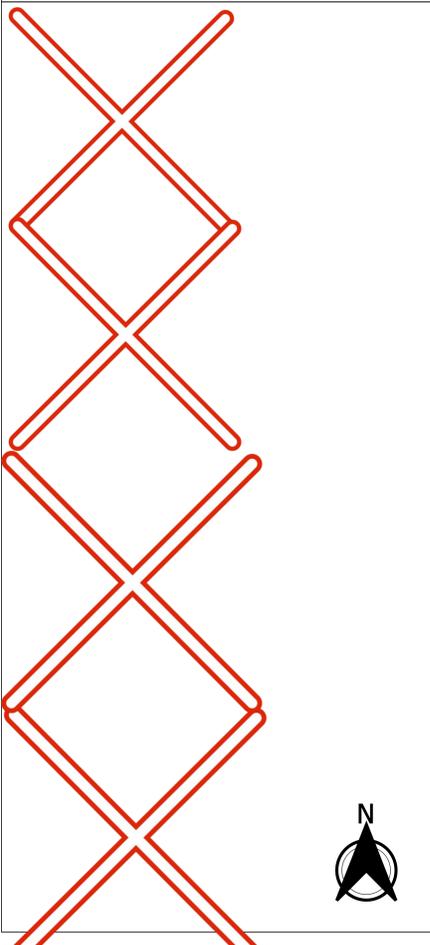

Liste des emplacements réservés aux voies et ouvrages publics, aux installations d'intérêt général et aux espaces verts

N° de l'emplacement	Objet	Superficie Largeur de plateforme	Bénéficiaire
1	Extension des équipements sportifs et d'accompagnement	8 037 m²	Commune
2	Elargissement chemin de la Bouvière (aménagement d'un cheminement piétons sécurisé)	473 m²	Commune
3	Supprimé par la modification simplifiée n° 1		
4	Accès piétonnier	1 292 m²	Commune
5	Accès piétonnier	52 m²	Commune
6	Contournement Ferroviaire de l'Agglomération Lyonnaise (CFAL Nord)	498 553 m²	SNCF Réseau
7			
8	Chemin de la Bouvière	10 m	Commune
9	Prolongement du chemin de la Bouvière (à l'Est)	10 m	Commune
10	Rue du stade	10 m	Commune
11	Rue Emile Vernay (jusqu'à VC 1)	9 m	Commune
12	Elargissement chemin de la Bouvière (aménagement d'un cheminement piétons sécurisé)	9 m	Commune
13	Elargissement du chemin de la Chapelle Saint-Thomas (aménagement d'un cheminement piétons sécurisé)	3192 m² (16 m)	Commune
14	Elargissement du chemin de la Madone et du chemin de Cros Cassier (aménagement d'un cheminement piétons sécurisé)	4743 m²	Commune